



ΕΦΗΜΕΡΙΣ ΤΗΣ ΚΥΒΕΡΝΗΣΕΩΣ

ΤΗΣ ΕΛΛΗΝΙΚΗΣ ΔΗΜΟΚΡΑΤΙΑΣ

ΤΕΥΧΟΣ ΤΕΤΑΡΤΟ **Αρ. Φύλλου 979**

12 Σεπτεμβρίου 2005

ΠΕΡΙΕΧΟΜΕΝΑ

ΑΠΟΦΑΣΕΙΣ

ΑΠΟΦΑΣΕΙΣ

Αριθμ. οικ. 5043/Φ. Τροπ/2005 (1)

Καθορισμός χρήσης σχολείου σε τμήμα του Ο.Τ.21 του εγκεκριμένου ρυμοτομικού σχεδίου οικισμού Αγ. Νικολάου περιοχής Πόρτο Ράφτη Δήμου Μαρκοπούλου Αττικής.

Ο ΓΕΝΙΚΟΣ ΓΡΑΜΜΑΤΕΑΣ ΤΗΣ ΠΕΡΙΦΕΡΕΙΑΣ ΑΤΤΙΚΗΣ

.Έχοντας υπόψη:

1. Το ν. 2503/1997 (ΦΕΚ 107Α/30.5.1997) «Διοίκηση, Οργάνωση, Στελέχωση της Περιφέρειας κ.λπ.», όπως ισχύει σήμερα.

2. Το άρθρ. 29 του ν. 2831/2000 (ΦΕΚ 140Α/13.6.2000) όπως ισχύει με το άρθρ. 10 του ν. 3044/2002 (ΦΕΚ197Α/27.8.2002).

3. Την υπ' αριθμ. 75724/1151/30.12.1983 (Φ.Ε.Κ.76/Β/30.12.1983) Κοινή Απόφαση Υπουργών Προεδρίας της Κυβερνήσεως και Χ.Ο.Π. «Κωδικοποίηση τροποποίηση και συμπλήρωση των Συλλογικών Οργάνων γνωμοδοτικής και αποφασιστικής αρμοδιότητος του ΥΠ.Χ.Ο.Π. σε ενιαίο κείμενο».

4. Την ΠΕΧΩ οικ.148/Φ Ενέργ.Δ/νσης/2.10.1997 απόφαση Γενικού Γραμματέα Περιφέρειας Αττικής «Μεταβίβαση αρμοδιοτήτων του Γενικού Γραμματέα Περιφέρειας Απικής στον - στην Προϊστάμενο-η της Δ/νσης Περιβάλλοντος και Χωροταξίας Περιφέρειας Αττικής.

5. Την υπ' αριθμ. οικ. 2876//Φ ΣΧΟΠ/6.5.2005 απόφασή μας περί «Συγκρότησης Περιφερειακού Συμβουλίου Χωροταξίας Οικισμού και Περιβάλλοντος (Περ/κού Σ.Χ.Ο.Π.) της Περιφέρειας Απικής».

6. Το αίτημα που υποβλήθηκε με το 7362/15.6.2005 έγγραφο του Δήμου Μαρκοπούλου Μεσογαίας.

7. Οι 129/2005 & 180/2005 αποφάσεις ΔΣ Δήμου Μαρκοπούλου.

8. Το Διάταγμα της 11-9/19.9.1932 (ΦΕΚ 331αΑ) ένταξης περιοχής στο σχέδιο.

9. Το β. διάταγμα της 8-8/19.8.1939(ΦΕΚ 331 Α) καθορσμού όρων δόμησης και απαγόρευσης χρήσεων κτιρίων όπως βιομηχανικών εγκαταστάσεων, κλινικών, νοσοκομείων κ.λπ.

10. Την υπ' αριθμ. 22986/9.8.1962/20.3.1963(ΦΕΚ 37Δ) απόφαση καθορισμού θέσεις προς ανέγερση καταστημάτων.

11. Το β.διάταγμα της 19-9/30.9.1969(ΦΕΚ 178Δ) τροποποίησης και συμπλήρωσης όρων δόμησης της περιοχής.

12. Την υπ' αριθμ. ΠΕΧΩ 4703/Φ Τροπ/9.8.2005 εισήγηση της Δ/νσης ΠΕ.ΧΩ. Περιφέρειας Αττικής.

13. Τη γνωμοδότηση του Σ.Χ.Ο.Π. της Περιφέρειας Αττικής, που διατυπώθηκε με την 2η πράξη της 6ης/11.8.2005 συνεδρίασης, αποφασίζουμε:

Τον καθορισμό χρήσης σχολείου σε τμήμα του Ο.Τ. 21 του εγκεκριμένο ρυμοτομικού σχεδίου Αγίου Νικολάου περιοχής Πόρτο Ράφτη Δήμου Μαρκοπούλου, υπό τα στοιχεία ΑΒΓΔΕΑ εμβαδού 1138.65 τμ και επί των οδών Αγ. Νικολάου & 25ης Μαρτίου για την στέγαση Δημοτικού Σχολείου Πόρτο Ράφτη & Νηπιαγωγείου όπως απεικονίζεται στο συνημμένο στην παρούσα απόφαση διάγραμμα σε κλίμακα 1/500 που έχει θεωρηθεί από την Δ/ντρια της Δ/νσης ΠΕΧΩ της Περιφέρειας Αττικής και που αντίτυπο του σε φωτοσμίκρινση συνδημοσιεύεται.

Η ισχύς της παρούσας απόφασης αρχίζει από την δημοσίευσή της στην Εφημερίδα της Κυβερνήσεως.


Κατά της απόφασης αυτής επιτρέπεται προσφυγή στον ΥΠ.ΠΕΧΩΔΕ σε 30 ημέρες από την δημοσίευσή της.

Η απόφαση αυτή να δημοσιευθεί στην Εφημερίδα της Κυβερνήσεως.

Αθήνα, 24 Αυγούστου 2005

Ο Γενικός Γραμματέας Περιφέρειας

ΧΑΡΑΛΑΜΠΟΣ ΜΑΝΙΑΤΗΣ

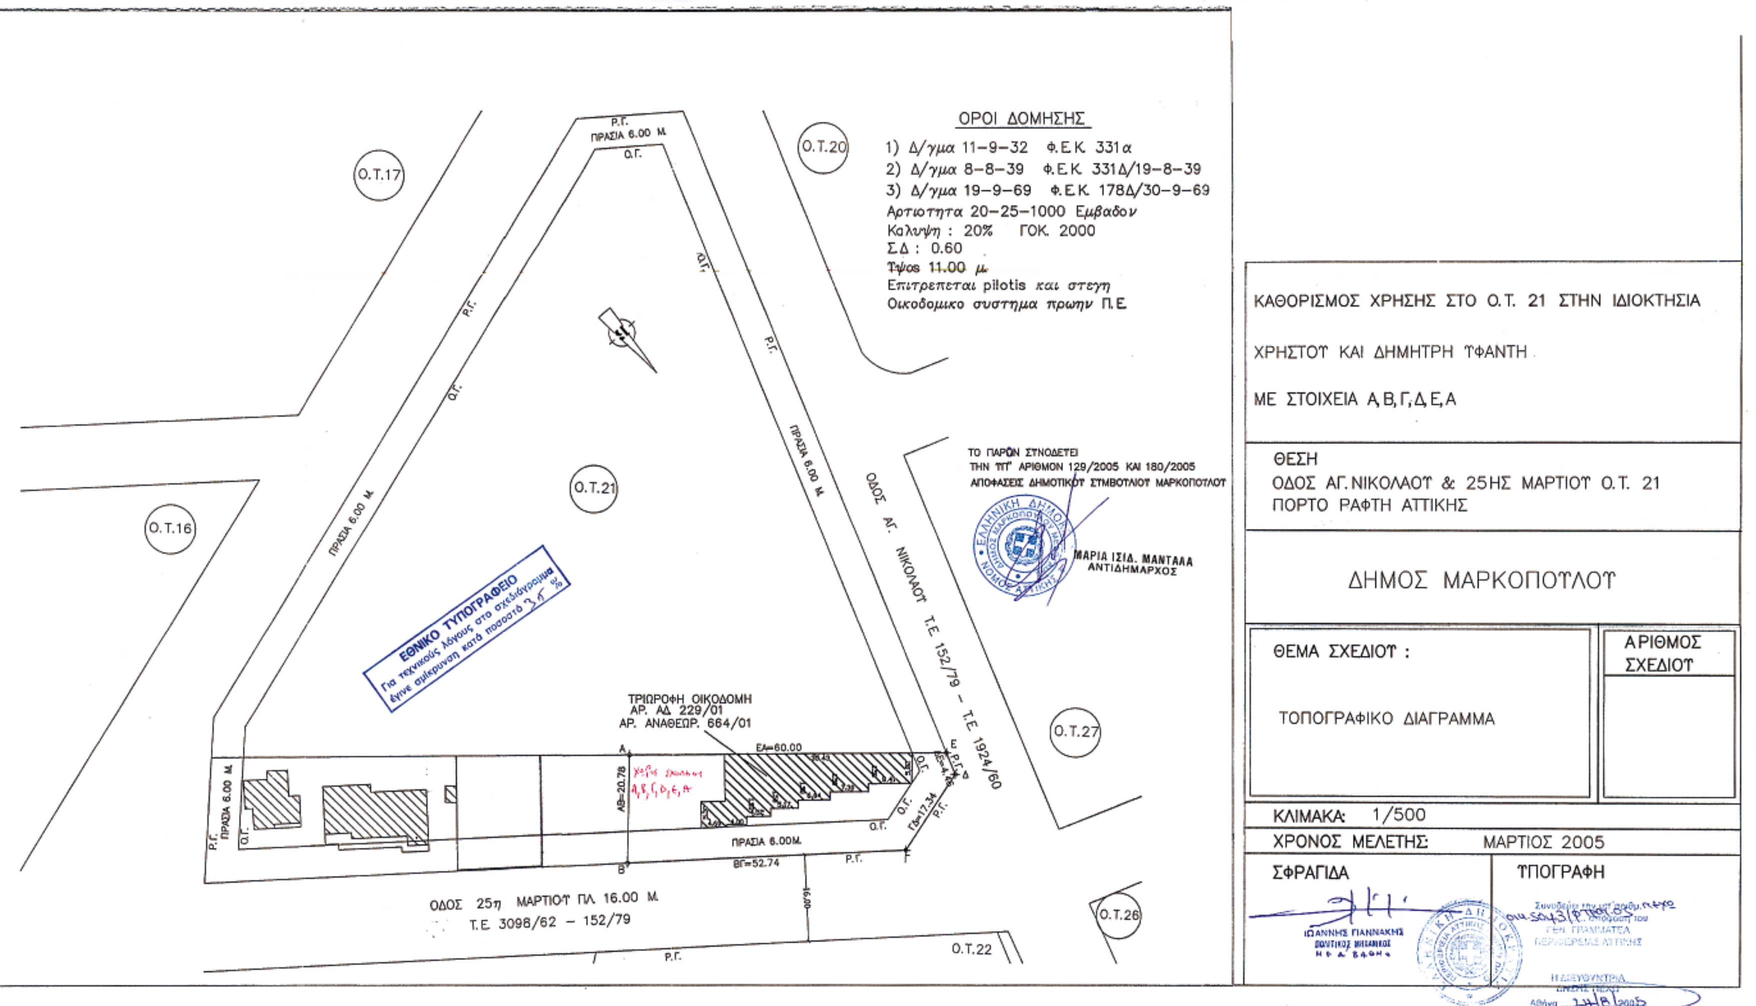
ΟΡΟΙ ΔΟΜΗΣΗΣ
1) Δ/γμα 11-9-32 Φ.Ε.Κ 331α
2) Δ/γμα 8-8-39 Φ.Ε.Κ 331Δ/19-8-39
3) Δ/γμα 19-9-69 Φ.Ε.Κ 178Δ/30-9-69
Αρτιοτητα 20-25-1000 Εμβαδον
Καλυψη : 20% ΓΟΚ. 2000
Σ.Δ : 0.60
Υψος 11.00 μ
Επιτρεπεται pilotis και στεγη
Οικοδομικο συστημα πρωην Π.Ε
Ο.Τ.16
Ο.Τ.17
Ο.Τ.20
Ο.Τ.21
Ο.Τ.22
Ο.Τ.26
Ο.Τ.27
ΠΡΑΣΙΑ 6.00 Μ.
ΟΔΟΣ ΑΓ. ΝΙΚΟΛΑΟΥ Τ.Ε 152/79 - Τ.Ε 1924/60
ΟΔΟΣ 25η ΜΑΡΤΙΟΥ ΠΛ. 16.00 Μ.
Τ.Ε 3098/62 - 152/79
ΤΡΙΩΡΟΦΗ ΟΙΚΟΔΟΜΗ
ΑΡ. ΑΔ. 229/01
ΑΡ. ΑΝΑΘΕΩΡ. 664/01
ΕΑ=60.00
ΑΒ=20.78
ΒΓ=52.74
ΓΔ=17.34
16.00
ΕΘΝΙΚΟ ΤΥΠΟΓΡΑΦΕΙΟ
Για τεχνικούς λόγους στο σχεδιάγραμμα έγινε σμίκρυνση κατά ποσοστό 35 %
ΤΟ ΠΑΡΟΝ ΣΥΝΟΔΕΥΕΙ ΤΗΝ ΥΠ' ΑΡΙΘΜΟΝ 129/2005 ΚΑΙ 180/2005 ΑΠΟΦΑΣΕΙΣ ΔΗΜΟΤΙΚΟΥ ΣΥΜΒΟΥΛΙΟΥ ΜΑΡΚΟΠΟΥΛΟΥ
ΜΑΡΙΑ ΙΣΙΔ. ΜΑΝΤΑΛΑ
ΑΝΤΙΔΗΜΑΡΧΟΣ
ΚΑΘΟΡΙΣΜΟΣ ΧΡΗΣΗΣ ΣΤΟ Ο.Τ. 21 ΣΤΗΝ ΙΔΙΟΚΤΗΣΙΑ
ΧΡΗΣΤΟΥ ΚΑΙ ΔΗΜΗΤΡΗ ΥΦΑΝΤΗ
ΜΕ ΣΤΟΙΧΕΙΑ Α,Β,Γ,Δ,Ε,Α
ΘΕΣΗ
ΟΔΟΣ ΑΓ. ΝΙΚΟΛΑΟΥ & 25ΗΣ ΜΑΡΤΙΟΥ Ο.Τ. 21
ΠΟΡΤΟ ΡΑΦΤΗ ΑΤΤΙΚΗΣ
ΔΗΜΟΣ ΜΑΡΚΟΠΟΥΛΟΥ
ΘΕΜΑ ΣΧΕΔΙΟΥ :
ΤΟΠΟΓΡΑΦΙΚΟ ΔΙΑΓΡΑΜΜΑ
ΑΡΙΘΜΟΣ ΣΧΕΔΙΟΥ
ΚΛΙΜΑΚΑ: 1/500
ΧΡΟΝΟΣ ΜΕΛΕΤΗΣ: ΜΑΡΤΙΟΣ 2005
ΣΦΡΑΓΙΔΑ
ΥΠΟΓΡΑΦΗ
ΙΩΑΝΝΗΣ ΓΙΑΝΝΑΚΗΣ

Αριθμ. ΟΙΚ 1019 (2)

Έγκριση τροποποίησης Σχεδίου Πόλης Ρόδου στο Ο.Τ. 190α στην οδό Αυστραλίας.

Ο ΓΕΝΙΚΟΣ ΓΡΑΜΜΑΤΕΑΣ
ΠΕΡΙΦΕΡΕΙΑΣ ΝΟΤΙΟΥ ΑΙΓΑΙΟΥ

Έχοντας υπόψη:

1. Το ν.δ. 17.7.1923 (Α'223), τα άρθρα 3, 9, 11, 70 περί «Σχεδίων πόλεων, κωμών κλπ» όπως μεταγενέστερα τροποποιήθηκε, συμπληρώθηκε και ισχύει σήμερα.

2. Το ν. 3200/1955, άρθρο 8, περί «διοικητικής αποκεντρώσεως».

3. Τις Εγκύκλιες 1/1961, 8/1975, 43/1980 του Υ.ΠΕ.ΧΩ.ΔΕ.

4. Το ν. 1337/1983 (ΦΕΚ 33.Α714.3.1983) περί «επέκτασης των πολεοδομικών σχεδίων, οικιστική ανάπτυξη και σχετικές ρυθμίσεις».

5. Το ν.1577/1985 (ΦΕΚ 210 Α/18.12.1986) περί «Γενικού Οικοδομικού Κανονισμού», όπως αυτός τροποποιήθηκε με το ν. 2831/2000 (ΦΕΚ 140Α/13.6.2000).

6. Το ν. 2503/1997 (ΦΕΚ. 107Α/30.5.1997) περί «Διοίκησης, Οργάνωσης, στελέχωσης της Περιφέρειας, ρύθμιση θεμάτων για την Τοπική Αυτοδιοίκηση και άλλων διατάξεων».

7. Τις διατάξεις του π.δ. 28/28.1.1993 (ΦΕΚ 9Α/5.2.1993) «περί καθορισμού αρμοδιοτήτων που διατηρούνται από τον Υπουργό και τις Περιφερειακές Υπηρεσίες διανομαρχιακού επιπέδου του Υ.ΠΕ.ΧΩ.Δ.Ε.».

8. Το π.δ. 10 (ΦΕΚ 10Α/20.1.2000) «περί Ιδρύσεως Τμήματος Περιβάλλοντος και Χωροταξίας Δωδεκανήσου στη Περιφέρεια Νοτίου Αιγαίου».

9. Την υπ' αριθμ. 4729/ΦΕΚ 837/17.9.1997 Απόφαση του Γενικού Γραμματέα Περιφέρειας Νοτίου Αιγαίου περί «ανάθεσης για την υπογραφή με «ΕΝΤΟΛΗ ΓΕΝΙΚΟΥ ΓΡΑΜΜΑΤΕΑ» στον Προϊστάμενο του τμήματος ΠΕ.ΧΩ. Δωδ/σου».

10. Το ν. 2508/1997 (ΦΕΚ 124 Α/13.6.1997) περί «βιώσιμης οικιστικής ανάπτυξης των πόλεων και οικισμών της χώρας και άλλων διατάξεων».

11. Το ν. 2690/99 (ΦΕΚ 45 Α/9.3.1999) περί «Κύρωσης του κώδικα διοικητικής διαδικασίας και άλλων διατάξεων».

12. Την υπ' αριθμ. 2736/197 απόφαση Υ.ΠΕ.ΧΩ.Δ.Ε. 26.1.87/11.3.1987 (ΦΕΚ 193 Δ) περί «Έγκρισης Γενικού Πολεοδομικού Σχεδίου Ρόδου κ.λπ.».

13. Την Εγκύκλιο 84/11.12.2000 του Υ.ΠΕ.ΧΩ.ΔΕ.

14. Την υπ' αριθμ. 359/27.9.2004 απόφαση του Δημοτικού Συμβουλίου Ρόδου.

15. Την από 24.5.2005 (3η πράξη, 2η Συνεδρίαση) θετική γνωμοδότηση του Συμβουλίου Χωροταξίας Οικισμού και Περιβάλλοντος του τμήματος ΠΕ.ΧΩ. Δωδ/σου.

16. Το γεγονός ότι με την απόφαση αυτή δεν προκαλείται δαπάνη σε βάρος του προϋπολογισμού του Δημοσίου και του Δήμου Ρόδου.

Επειδή

Το παραδοσιακό κτίριο που βρίσκεται στην περιοχή ΚΟΒΑ του Δήμου Ροδίων, που μέχρι πρόσφατα χρησιμοποιήθηκε ως σφαγείο, πρέπει βάσει της Αρ. 2736/197/11.3.1987 απόφασης υπουργού ΠΕ.ΧΩ.Δ.Ε. (ΦΕΚ193/Δ) (Γ.Π.Σ. πόλεως Ρόδου) παραγ. Β (οχλούσες χρήσεις προς απομάκρυνση, «τα δημοτικά σφαγεία πρέπει να απομακρυνθούν») να αλλάξει χρήση και να καθοριστούν στην περιοχή ως χρήσεις: διοικητικών, εμπορικών, πολιτιστικών λειτουργιών και δραστηριοτήτων αναψυχής. Άλλωστε ο χώρος για σφαγεία έχει ήδη εξασφαλιστεί και είναι σε λειτουργία στην εκτός σχεδίου περιοχή του νησιού της Ρόδου.

Επίσης λόγω της προβλεπόμενης από το ΓΠΣ κατασκευής του περιμετρικού αστικού οδικού άξονα της πόλης της Ρόδου, ο οποίος εφάπτεται με την δυτική πλευρά του Ο.Τ. 190α, για να είναι δυνατή η κατασκευή του λόγω του πλάτους του, το Ο.Τ. πρέπει να μετατοπιστεί προς τα ανατολικά, με το ίδιο εμβαδόν, εξαλείφοντας την προβλεπόμενη πρασιά στα δυτικά και αυξάνοντας την στα ανατολικά, έτσι ώστε στη δυτική πλευρά του Ο.Τ. η ρυμοτομική γραμμή να ταυτίζεται με την οικοδομική και να μην ρυμοτομηθούν παραδοσιακά κτίσματα, αποφασίζουμε:

Εγκρίνουμε την τροποποίηση του σχεδίου πόλης στο Ο.Τ. 190 α, ως εξής:

α) με το καθορισμό της χρήσης σε χώρο διοικητικών, εμπορικών, πολιτιστικών λειτουργιών και δραστηριοτήτων αναψυχής, β) με την τροποποίηση των οικοδομικών γραμμών όπως προβλέπεται στο συνημμένο διάγραμμα, που έχει θεωρηθεί με την υπ' αριθμό 637/23.5.2005 πράξη του προϊσταμένου του τμήματος ΠΕ.ΧΩ.Δωδεκανήσου, ειδικότερα:

1. την μετατόπιση της ρυμοτομικής γραμμής που βρίσκεται στα δυτικά του Ο.Τ. ώστε να συμπέσει με την οικοδομική γραμμή και κατά συνέπεια τη κατάργηση του προκηπίου.

2. την μετατόπιση της ρυμοτομικής γραμμής που βρίσκεται στα ανατολικά του Ο.Τ. με κατάργηση υφιστάμενου δρόμου, ώστε το τελικό εμβαδόν του Ο.Τ. να μην μεταβληθεί και να μην ρυμοτομηθούν τα υφιστάμενα κτίσματα.

Η ισχύς της παρούσας αρχίζει από την δημοσίευσή της στην Εφημερίδα της Κυβερνήσεως.

Η απόφαση αυτή να δημοσιευθεί στην Εφημερίδα της Κυβερνήσεως.

Ρόδος, 12 Αυγούστου 2005

Ο Γενικός Γραμματέας Περιφέρειας
ΧΑΡΑΛΑΜΠΟΣ ΚΟΚΚΙΝΟΣ

ΕΘΝΙΚΟ ΤΥΠΟΓΡΑΦΕΙΟ
Για τεχνικούς λόγους στο σχεδιάγραμμα
έγινε σμίκρυνση κατά ποσοστό 78 %

ΕΘΕΩΡΗΘΗ
ΑΡ. ΠΡΑΞΗΣ 637/23.05.05
Ο ΠΡΟΪΣΤΑΜΕΝΟΣ
Ν. ΦΑΡΜΑΚΙΔΗΣ

Χωρος Σφαγειων

Ο.Τ.190α

ΑΥΣΤΡΑΛΙΑΣ

ΕΛΛΗΝΙΚΗ ΔΗΜΟΚΡΑΤΙΑ
ΥΠΟΥΡΓΕΙΟ ΕΣΩΤΕΡΙΚΩΝ
ΔΗΜΟΣ ΡΟΔΙΩΝ

ΔΙΕΥΘΥΝΣΗ ΠΟΛΕΟΔΟΜΙΑΣ
ΤΜΗΜΑ ΠΟΛΕΟΔΟΜΙΚΟΥ ΣΧΕΔΙΑΣΜΟΥ και ΠΡΟΣΤΑΣΙΑΣ ΠΕΡΙΒΑΛΛΟΝΤΟΣ

ΡΥΜΟΤΟΜΙΚΟ ΣΧΕΔΙΟ

ΤΡΟΠΟΠΟΙΗΣΗ ΣΧΕΔΙΟΥ ΠΟΛΗΣ ΣΤΗΝ ΟΔΟ ΑΥΣΤΡΑΛΙΑΣ Ο.Τ.190α

ΗΜΕΡΟΜΗΝΙΑ : ΣΕΠΤΕΜΒΡΙΟΣ 2004
ΚΛΙΜΑΚΑ : 1:500
ΦΥΛΛΟ : 1
ΣΧΕΔΙΑΣΗ : ΘΑΝ. ΚΑΝΑΤΑΣ
ΣΥΝΤΑΞΗ: ...ΠΑΡΑΣΚΕΥΗ
ΘΕΩΡΗΣΗ: ΙΩΑΝΝΗΣ ΠΑΠΑΧΡΙΣΤΟΔΟΥΛΟΥ
ΕΓΚΡΙΣΗ :

ΒΕΒΑΙΩΣΗ

Βεβαιώνεται ότι το παρόν σχέδιο είναι σύμφωνο με την υπ' αρ. 359/2004 απόφαση του Δ.Σ. και δεν δημιουργεί οικόπεδα μη άρτια που ήταν άρτια.

ο Δήμαρχος
Κ.Κ.Ε
ο Διευθυντής Πολεοδομίας
Ι. Παπαχριστοδούλου

Αριθμ. 3918 (3)

Κήρυξη αναδασωτέας έκτασης εμβαδού 2.198,00 τ.μ., στη θέση «ΓΡΗΓΟΡΟ ΠΟΤΑΜΙ» δ.δ. Λευκακίων, του Δήμου Ναυπλίου.

Η ΓΕΝΙΚΗ ΓΡΑΜΜΑΤΕΑΣ
ΠΕΡΙΦΕΡΕΙΑΣ ΠΕΛΟΠΟΝΝΗΣΟΥ

Έχοντας υπόψη:

1. Τις διατάξεις του ν. 3200/1955 «περί διοικητικής αποκέντρωσης, όπως τροποποιήθηκε και συμπληρώθηκε μεταγενέστερα με το ν.δ. 532/1970.

2. Το π.δ. υπ' αριθμ. 51/1987 (ΦΕΚ 26/ΤΑ/6.3.1987) «Καθορισμός της χώρας για το σχεδιασμό, προγραμματισμό και συντονισμό της Περιφερειακής Ανάπτυξης».

3. Το ν. 2503/1997 (ΦΕΚ. 107/Τ.Α/30.5.1997, «Διοίκηση, Οργάνωση, Στελέχωση της Περιφέρειας, Ρύθμιση Θεμάτων για την Τοπική Αυτοδιοίκηση και άλλες διατάξεις».

4. Την υπ' αριθμ. 709/20.1.2005 απόφαση της Γ.Γ.Π.Π. «Ανάθεση αρμοδιοτήτων & ασκήσεως αυτών κατ' εντολή μας».

5. Την υπ' αριθμ. 1010/26.1.2005 απόφαση της Γ.Γ.Π.Π. «Ανάθεση καθηκόντων Προϊσταμένου της Δ/νσης Δασών Νομού Αργολίδας».

6. Τις διατάξεις του άρθρου 24 παρ. 1 και 117 παρ. 3 του Συντάγματος.

7. Τις διατάξεις του ν. 998/1979 «περί προστασίας των δασών κ.λπ.».

α) Του αρθρ. 41 παρ. 1, όπως συμπληρώθηκαν με το ν. 3208/2003

β) Του αρθρ. 38 παρ. 1

8. Τις διαταγές του Υπουργείου Γεωργίας.

α) 160417/1180/8.7.1980 & β)182447/3049/24.9.1980.

9. Την ταυτάριθμη πρόταση της Δ/νσης Δασών Αργολίδας με την οποία προτείνεται η κήρυξη της έκτασης που αναφέρεται στο θέμα ως αναδασωτέας, αποφασίζουμε:

Κηρύσσουμε αναδασωτέα με σκοπό την προστασία και την επαναδημιουργία, με φυσική αναγέννηση, της δασικής βλάστησης, που καταστράφηκε λόγω αποψίλωσης, την δασική έκταση με εμβαδόν Ε=2.198,00 τ.μ., η οποία βρίσκεται στη θέση «ΓΡΗΓΟΡΟ ΠΟΤΑΜΙ» δ.δ. Λευκακίων, του Δήμου Ναυπλίου και προσδιορίζεται από τα στοιχεία περιμέτρου (5,6,...,11,Γ,Β,Α,5), όπως αυτή απεικονίζεται στο από 26.7.2005 τοπογραφικό διάγραμμα, με κλίμακα 1:500, το οποίο συνέταξε η δασολόγος Κ. Μπόγρη (ανατύπωση αποσπάσματος του από χωρίς ημερομηνία τοπογραφικού διαγράμματος του μηχανικού Μ. Μπελεσιώτη, το οποίο προσκομίστηκε στην Υπηρεσία για την έκδοση πράξης χαρακτηρισμού στην εν λόγω έκταση) και συνοδεύει αναπόσπαστα την παρούσα.

Η ανωτέρω περιγραφόμενη έκταση συνορεύει:

Α. Βόρεια: με έκταση διεπόμενη από τις διατάξεις της δασικής νομοθεσίας.

Β. Νότια: με έκταση διεπόμενη από τις διατάξεις της δασικής νομοθεσίας.

Γ. Ανατολικά: με δρόμο

Δ. Δυτικά: με έκταση μη διεπόμενη από τις διατάξεις της δασικής νομοθεσίας.

Η απόφαση αυτή να δημοσιευθεί στην Εφημερίδα της Κυβερνήσεως.

Τρίπολη, 9 Αυγούστου 2005

Η Γενική Γραμματέας Περιφέρειας
Α. ΑΒΟΥΡΗ


ΤΟΠΟΓΡΑΦΙΚΟ ΔΙΑΓΡΑΜΜΑ

ΚΗΡΥΞΗΣ ΑΝΑΔΑΣΩΤΕΑΣ ΕΚΤΑΣΗΣ ΕΜΒΑΔΟΥ 2.198,00Τ.Μ., ΣΤΗ ΘΕΣΗ "ΓΡΗΓΟΡΟ ΠΟΤΑΜΙ", Δ.Δ. ΛΕΥΚΑΚΙΩΝ, ΤΟΥ ΔΗΜΟΥ ΝΑΥΠΛΙΟΥ
ΣΥΝΟΔΕΥΕΙ ΤΗΝ ΥΠ' ΑΡΙΘΜ. 3918/ 9-8-05 ΑΠΟΦΑΣΗ ΚΗΡΥΞΗΣ ΤΗΣ Γ.Γ.Π.Π


(Ανατύπωση αποσπάσματος του χωρίς ημερομηνία τοπογραφικού διαγράμματος του μηχ. Μ. Μπελεσιώτη, το οποίο προσκομίστηκε στην Υπηρεσία για την έκδοση πράξης χαρακτηρισμού)

ΚΛΙΜΑΚΑ 1:500



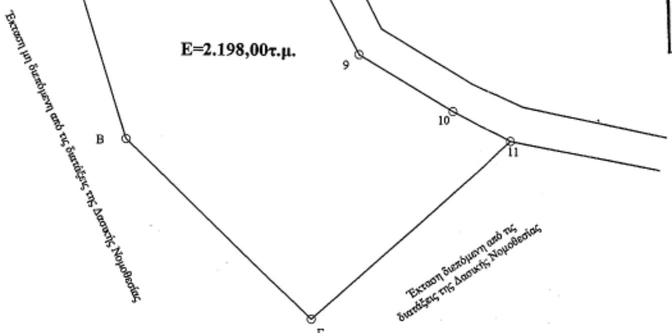

ΑΠΟΣΠΑΣΜΑ ΧΑΡΤΗ ΚΛΙΜΑΚΑΣ 1:50.000

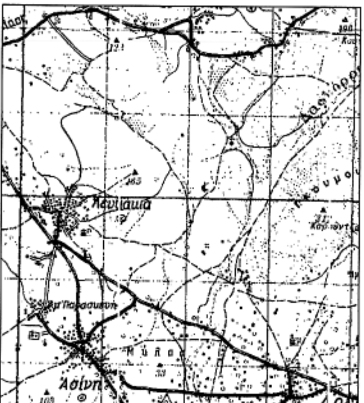

— Θέση Αναδασωτέας Έκτασης

ΕΘΝΙΚΟ ΤΥΠΟΓΡΑΦΕΙΟ
Για τεχνικούς λόγους στο σχεδιάγραμμα έγινε σμίκρυνση κατά ποσοστό 55 %

ΠΙΝΑΚΑΣ ΑΠΟΣΤΑΣΕΩΝ

Α/Α	Απόσταση (m)
Α-5	49,70
5-6	8,51
6-7	19,25
7-8	16,79
8-9	14,71
9-10	13,97
10-11	7,65
11-Γ	32,13
Γ-Β	30,85
Β-Α	39,09

ΠΙΝΑΚΑΣ ΣΥΝΤΕΤΑΓΜΕΝΩΝ (Ε,Γ,Σ,Α, '87)

Α/Α	Χ	Ψ
5	400922,09	415767,47
6	400921,84	4157658,96
7	400915,10	4157640,93
8	400914,21	4157624,16
9	400920,95	4157611,08
10	400932,97	4157603,97
11	400939,99	4157600,51
Α	400915,82	4157579,13
Β	400893,58	4157600,51
Γ	400915,82	4157579,13



Ναύπλιο, 26-7-2005
Η Συντάκτρια
Κ. Μπόγρη
Δασολόγος



ΕΘ-ΘΗ
Ναύπλιο, 26/07/2005
Ο Δ/ντής Δασών α.α
Π. Λαμπρόπουλος
Δασολόγος με βαθμό Α'

ΕΘ-ΘΗ
Τρίπολη, 9/8/2005
Η Γ.Γ.Π.Π.
Α. Αθούρη

Αριθμ. 1539 (4)

Κήρυξη ως αναδασωτέας έκτασης 88,125 στρεμμάτων στη θέση «Τραμπάλα», Περιφέρειας Δ.Δ. Αγριάνων, Δ. Θεραπνών, Νομού Λακωνίας.

Η ΓΕΝΙΚΗ ΓΡΑΜΜΑΤΕΑΣ
ΠΕΡΙΦΕΡΕΙΑΣ ΠΕΛΟΠΟΝΝΗΣΟΥ

Έχοντας υπόψη:

1. Τις διατάξεις για διοικητική αποκέντρωση.

2. Τις διατάξεις των άρθρων 117 παρ. 3 και 24 παρ. 1 του Συντάγματος.

3. Τις διατάξεις του ν. 998/1979 «Περί προστασίας των δασών κ.λπ. «και ειδικότερα:

α) του άρθρου 34 παρ. 4,

β) του αρθρ. 38 παρ. 1.

γ. άρθρου 41 παρ. 3.

4. Τις διατάξεις του ν. 2503/1997 «Διοίκηση, οργάνωση, στελέχωση της Περιφέρειας, ρύθμιση θεμάτων για την τοπική αυτοδιοίκηση και άλλες διατάξεις.

5. Τις διαταγές του Υπουργείου Γεωργίας:

α) 160417/1180/8.7.1980, β) 182447/3049/24.9.1980.

6. Την υπ' αριθμ. 3448/4.8.2005 πρόταση του Δασαρχείου Σπάρτης με την οποία προτείνεται η κήρυξη της έκτασης ως αναδασωτέας.

Κηρύσσουμε αναδασωτέα με σκοπό την αποκατάσταση με φυσική αναγέννηση της προϋπάρχουσας δασικής βλάστησης η οποία καλυπτόταν από σχίνα, πουρνάρια, αγριελιές και αραιά Μαύρη Πεύκη σε ποσοστό 70%, που καταστράφηκε από πυρκαγιά, της κατηγορίας της παραγράφου 3 εδαφ. 111 β του άρθρου 1 του ν. 3208/2003 «Περί προστασίας δασικών οικοσυστημάτων κ.λπ.», δημόσια δασική έκταση εμβαδού 88,125 στρεμμάτων που βρίσκεται στη δασική θέση «Τραμπάλα», περιφέρειας Δ.Δ. Αγριάνων, Δ. Θεραπνών, Νομού Λακωνίας, και προσδιορίζεται στο τοπογραφικό διάγραμμα κλίμακας 1:5000, με στοιχεία Α,Β,Γ,...,Κ,Λ,Α το οποίο είναι τοποθετημένο στο απόσπασμα φύλλου χάρτη ΓΥΣ (Αρ. Φύλλου 7333/8) κλίμακας 1:5.000 και έχει όρια:

Βόρεια: Με δημόσια δασική έκταση.

Νότια: Με εγκαταλελειμμένους αγρούς και δημόσια δασική έκταση.

Ανατολικά: Με εγκαταλελειμμένους αγρούς και δημόσια δασική έκταση.

Δυτικά: Με εγκαταλελειμμένους αγρούς και δημόσια δασική έκταση.

όπως φαίνεται στο συνημμένο τοπογραφικό διάγραμμα κλίμακας 1:5000, με στοιχεία Λ,Β,Γ,...,Κ,Λ,Α το οποίο είναι τοποθετημένο στο απόσπασμα φύλλου χάρτη ΓΥΣ (Αρ. Φύλλου 7333/8) κλίμακας 1:5.000 που αποτελεί αναπόσπαστο μέρος της απόφασης αυτής.


Η απόφαση αυτή να δημοσιευθεί στην Εφημερίδα της Κυβερνήσεως.

Σπάρτη, 8 Αυγούστου 2005

Η Γενική Γραμματέας Περιφέρειας
ΑΓΓΕΛΑ ΑΒΟΥΡΗ

ΤΟΠΟΓΡΑΦΙΚΟ ΔΙΑΓΡΑΜΜΑ ΕΚΧΕΡΣΩΣΗΣ ΔΗΜΟΣΙΑΣ
ΔΑΣΙΚΗΣ ΕΚΤΑΣΗΣ ΘΕΣΗ „ΤΡΑΜΠΑΛΑ" ΔΔ ΑΓΡΙΑΝΝΩΝ
ΔΗΜΟΣ ΘΕΡΑΠΝΩΝ ΕΜΒΑΔΟΝ 88,125 στρέμματα

Ανήκει στην απόφασή μας
αριθμ. 1539/05

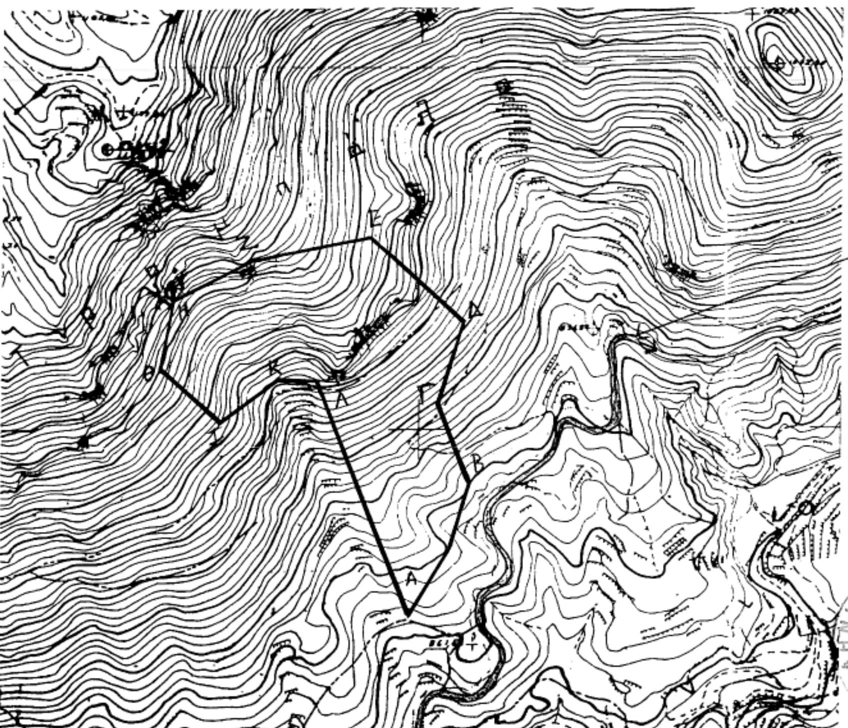

Προς Αγριαννων

ΕΘΝΙΚΟ ΤΥΠΟΓΡΑΦΕΙΟ
Για τεχνικούς λόγους στο σχεδιάγραμμα
έγινε σμίκρυνση κατά ποσοστό 55 %

Κλίμακα 1:5000 Απόσπασμα Φύλλου Χάρτου ΓΥΣ ΑΡ7333/8

Προς Χρύσαφα

Α 00373863 Ε
0410 3493 Ν

Σύστημα Συντεταγμένων ΕΓΣΑ 87

Σπάρτη 20/7/05
Ο
Συντάξας

ΘΕΩΡΕΙΤΑΙ
Σπάρτη 8 Αυγούστου 2005
Ο Διευθυντής Δασών
Κώστας Ι. Γιαννακόπουλος
Δασολόγος

ΘΕΩΡΗΘΗΚΕ
Σπάρτη 2/8/05
Η
Δασάρχης
ΠΑΝΑΓΙΩΤΑ ΣΗΜΑΔΗ
ΔΑΣΟΛΟΓΟΣ

Η ΓΕΝΙΚΗ ΓΡΑΜΜΑΤΕΑΣ
ΠΕΡΙΦΕΡΕΙΑΣ ΠΕΛ/ΝΗΣΟΥ
ΑΓΓΕΛΑ ΑΒΟΥΡΗ

ΕΛΛΗΝΙΚΗ ΔΗΜΟΚΡΑΤΙΑ
ΠΕΡΙΦΕΡΕΙΑ ΠΕΛΟΠΟΝΝΗΣΟΥ